


MOCA Wroclaw

Museum of Contemporary Art
Internationaler Wettbewerb 3. Preis, 2008

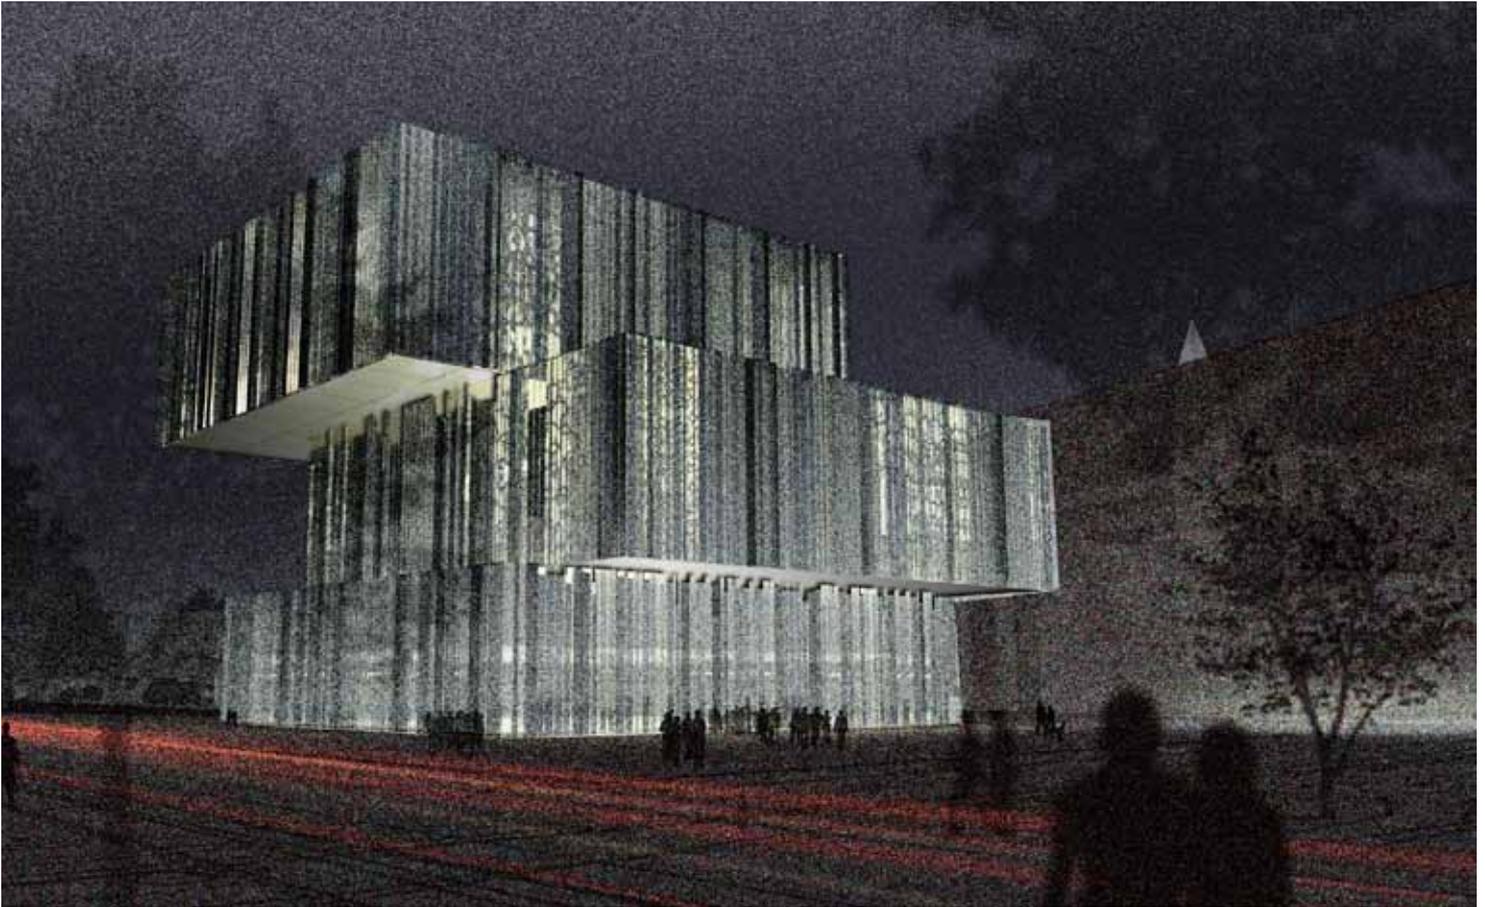


Ansicht von der Bernardynska Straße

Lage	Wroclaw, Poland
Bauherr	City of Wroclaw Urząd Miejski Wrocław Pl. Nowy Targ 1/8 50-141 Wrocław Poland
Architekt	Pysall Ruge Architekten mit Bartłomiej Kisielewski
Auftragsumfang	Museum für Moderne Kunst, Ausstellung, Multimedia, Auditorium, Bildungsbereich, Restaurierung, Administration, Restaurants, Museums- shop, Förderverein
Leistungsumfang	Internationaler Wettbewerb, 2008
Größe	25.836 sqm
Auftragslaufzeit	2008



MOCA Wroclaw

Museum of Contemporary Art
Internationaler Wettbewerb 3. Preis, 2008

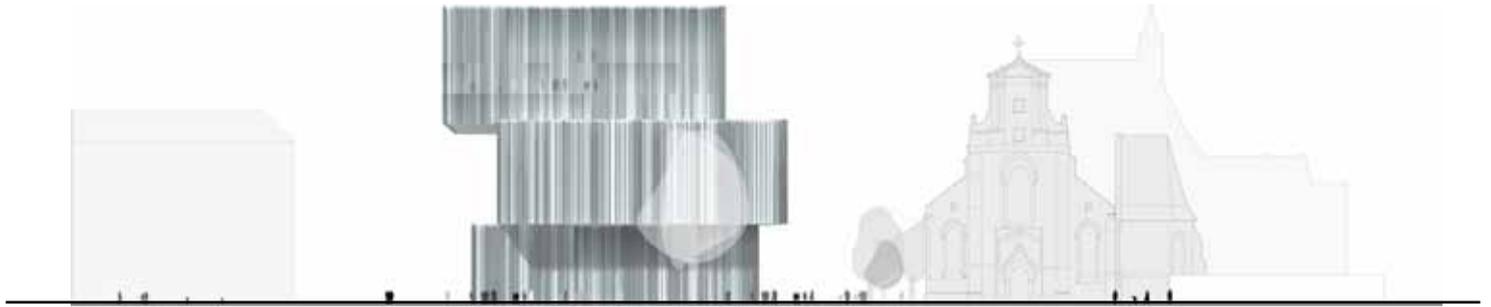

Ansicht ul. Bernardynska




Ausstellung Obergeschoss




Ausstellung Lichtthof


Büroebene

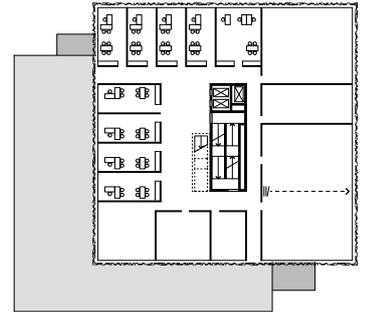

Ausstellungsebene

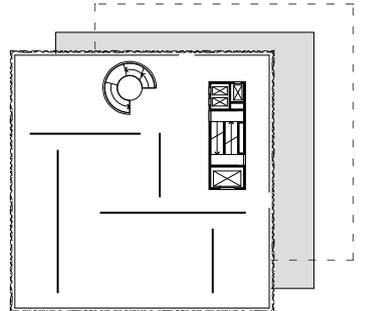

Erdgeschoss

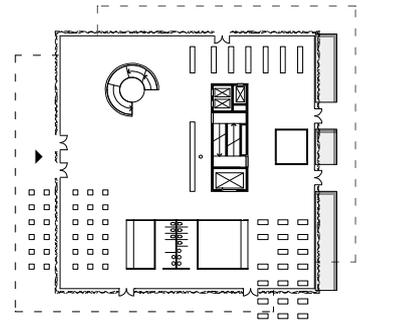

Mit der Umsetzung der Revitalisierungsplanung erhält die Stadt Wroclaw die historische Stadtstruktur aus einer dichten Blockbebauung mit Wohn- und Geschäftshäusern zurück. Auf dem Wettbewerbsgrundstück verlangt die neue Nutzung des Quartiers eine neue Antwort.

Der Leerraum als gebautes Volumen, das vergangene Gebaute als Freifläche für die neue Nutzung ist unsere Antwort. In drei Einzelkörper aufgeteilt nimmt das Volumen des Museums Bezug auf die St. Bernhardi-

ner-Kirche, die heute der Architekturhochschule dient.

Die unregelmäßige Stapelung lässt geschützte Zugänge sowie Terrassen für Freiraumausstellungen und -veranstaltungen entstehen und positioniert den Kern der Nutzung entsprechend am Rand oder mittig des Gebäudes.

Semitransparentes, weißes Gussglas mit gebrochenen Kanten bildet die monochrome Hülle des skulpturalen Baukörpers, durch

Drehung und Verschiebung reagieren die raumhohen Elemente auf die unterschiedlichen Belichtungsanforderungen.

Das Spiel der Reflexionen im Glas wird am Abend durch glühende Untersichten gesteigert und lässt den Platz für Gegenwartskunst differenziert erstrahlen.