


# MOCA Wroclaw — 弗罗茨瓦夫当代艺术博物馆

当代艺术博物馆

2008国际竞赛第三名, 2008年

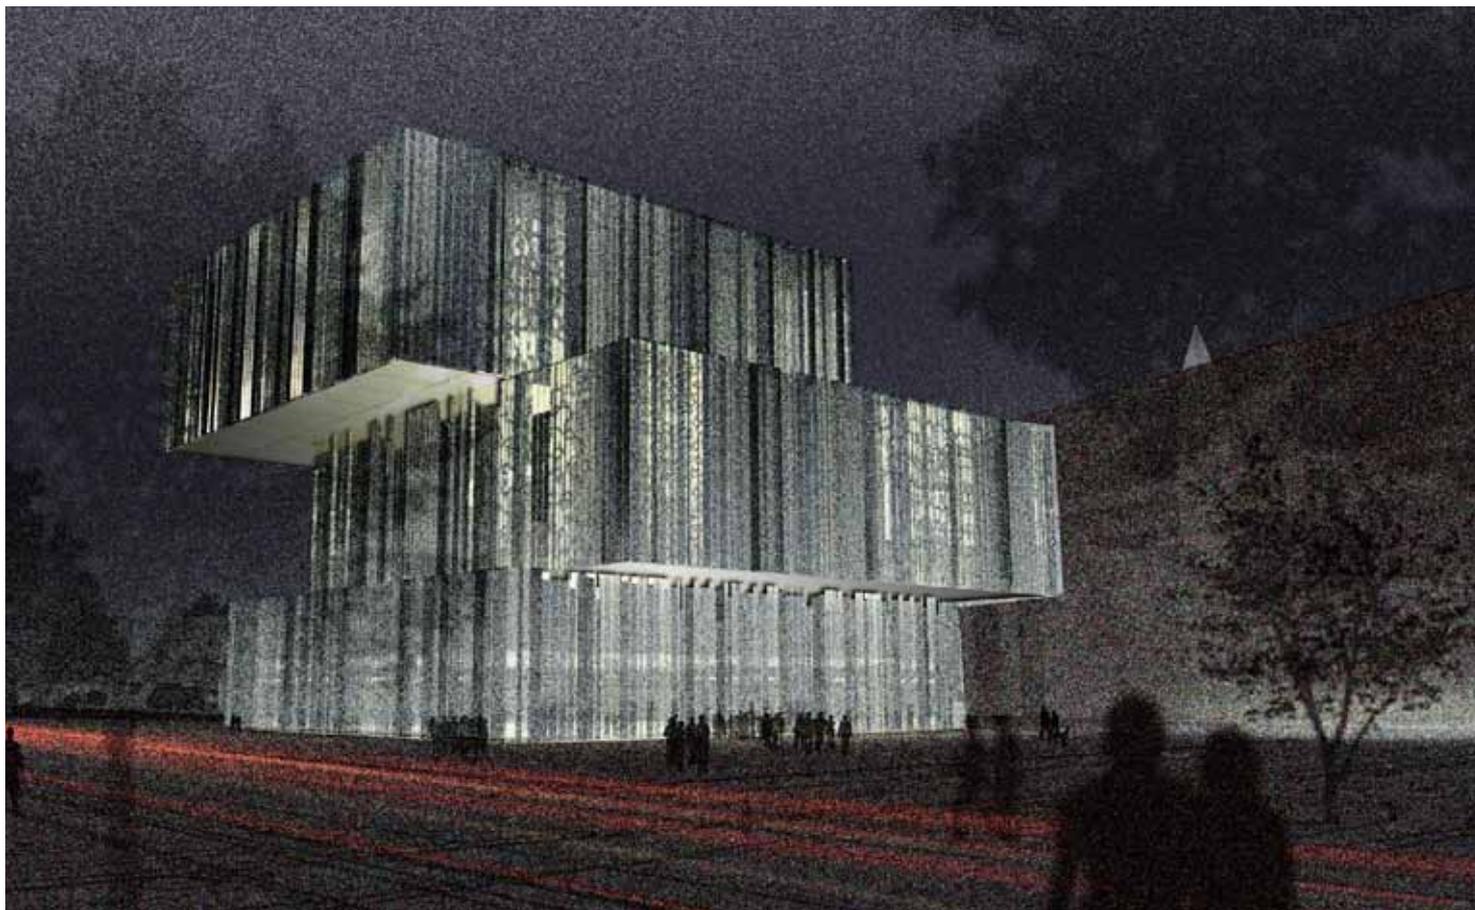

Bernardynska街道视角效果图

地理位置 Wroclaw, Poland

客户 City of Wroclaw  
Urząd Miejski Wroclaw  
Pl. Nowy Targ 1/8  
50-141 Wroclaw  
Poland


建筑师 Pysall Ruge Architekten

概要 当代艺术博物馆, 展览区、多媒体艺术、礼堂、教育、管理、保护部门、餐厅、店铺、博物馆俱乐部

服务范围 国际竞赛第3名, 2008年

规模 25836 平方米

设计期 2008年

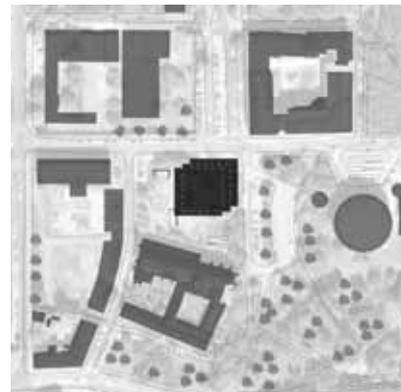

# MOCA Wroclaw — 弗罗茨瓦夫当代艺术博物馆

当代艺术博物馆

2008国际竞赛第三名, 2008年



Bernardynska街道立面



展览层



中庭展览室

在晚上, 立面的迷人反光将会通过外悬楼层下侧的闪烁照明的拱腹增强, 使得博物馆亮堂起来, 并且照亮地面的开放空间。

这一建筑雕塑形式的单色外壳的特征是粗糙、破碎的半透明边缘、白色织纹毛玻璃面板。从地板到天花板的旋转移位的玻璃立面元素与各楼层区域不同的照明要求相呼应。

水平的不规则堆叠是根据功能对服务中心进行了定位, 无论是一边或者是中间。而且, 堆叠造就了掩蔽的入口区域和用于露天展览的平台。


天展览的平台。

新的体量水平分裂成3个分支层, 使得建筑联系到圣伯纳德教堂和当今的建筑学院。


我们的方案是将“空间”作为一种建筑体量, 旁边消失的建筑作为开放空间。这样创造了丰富而高深莫测的博物馆功能的空间特质, 以及融入历史环境的外部空间。

随着弗罗茨瓦夫历史城区的更新, 这一城市密集的传统城市街区结构正在恢复。当代艺术博物馆所在独特街区需要一种全新的考虑周到的城市设计解决方案。

办公层

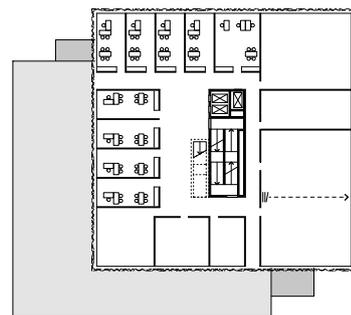

展览层

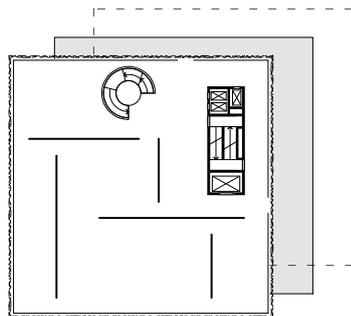

入口层

